
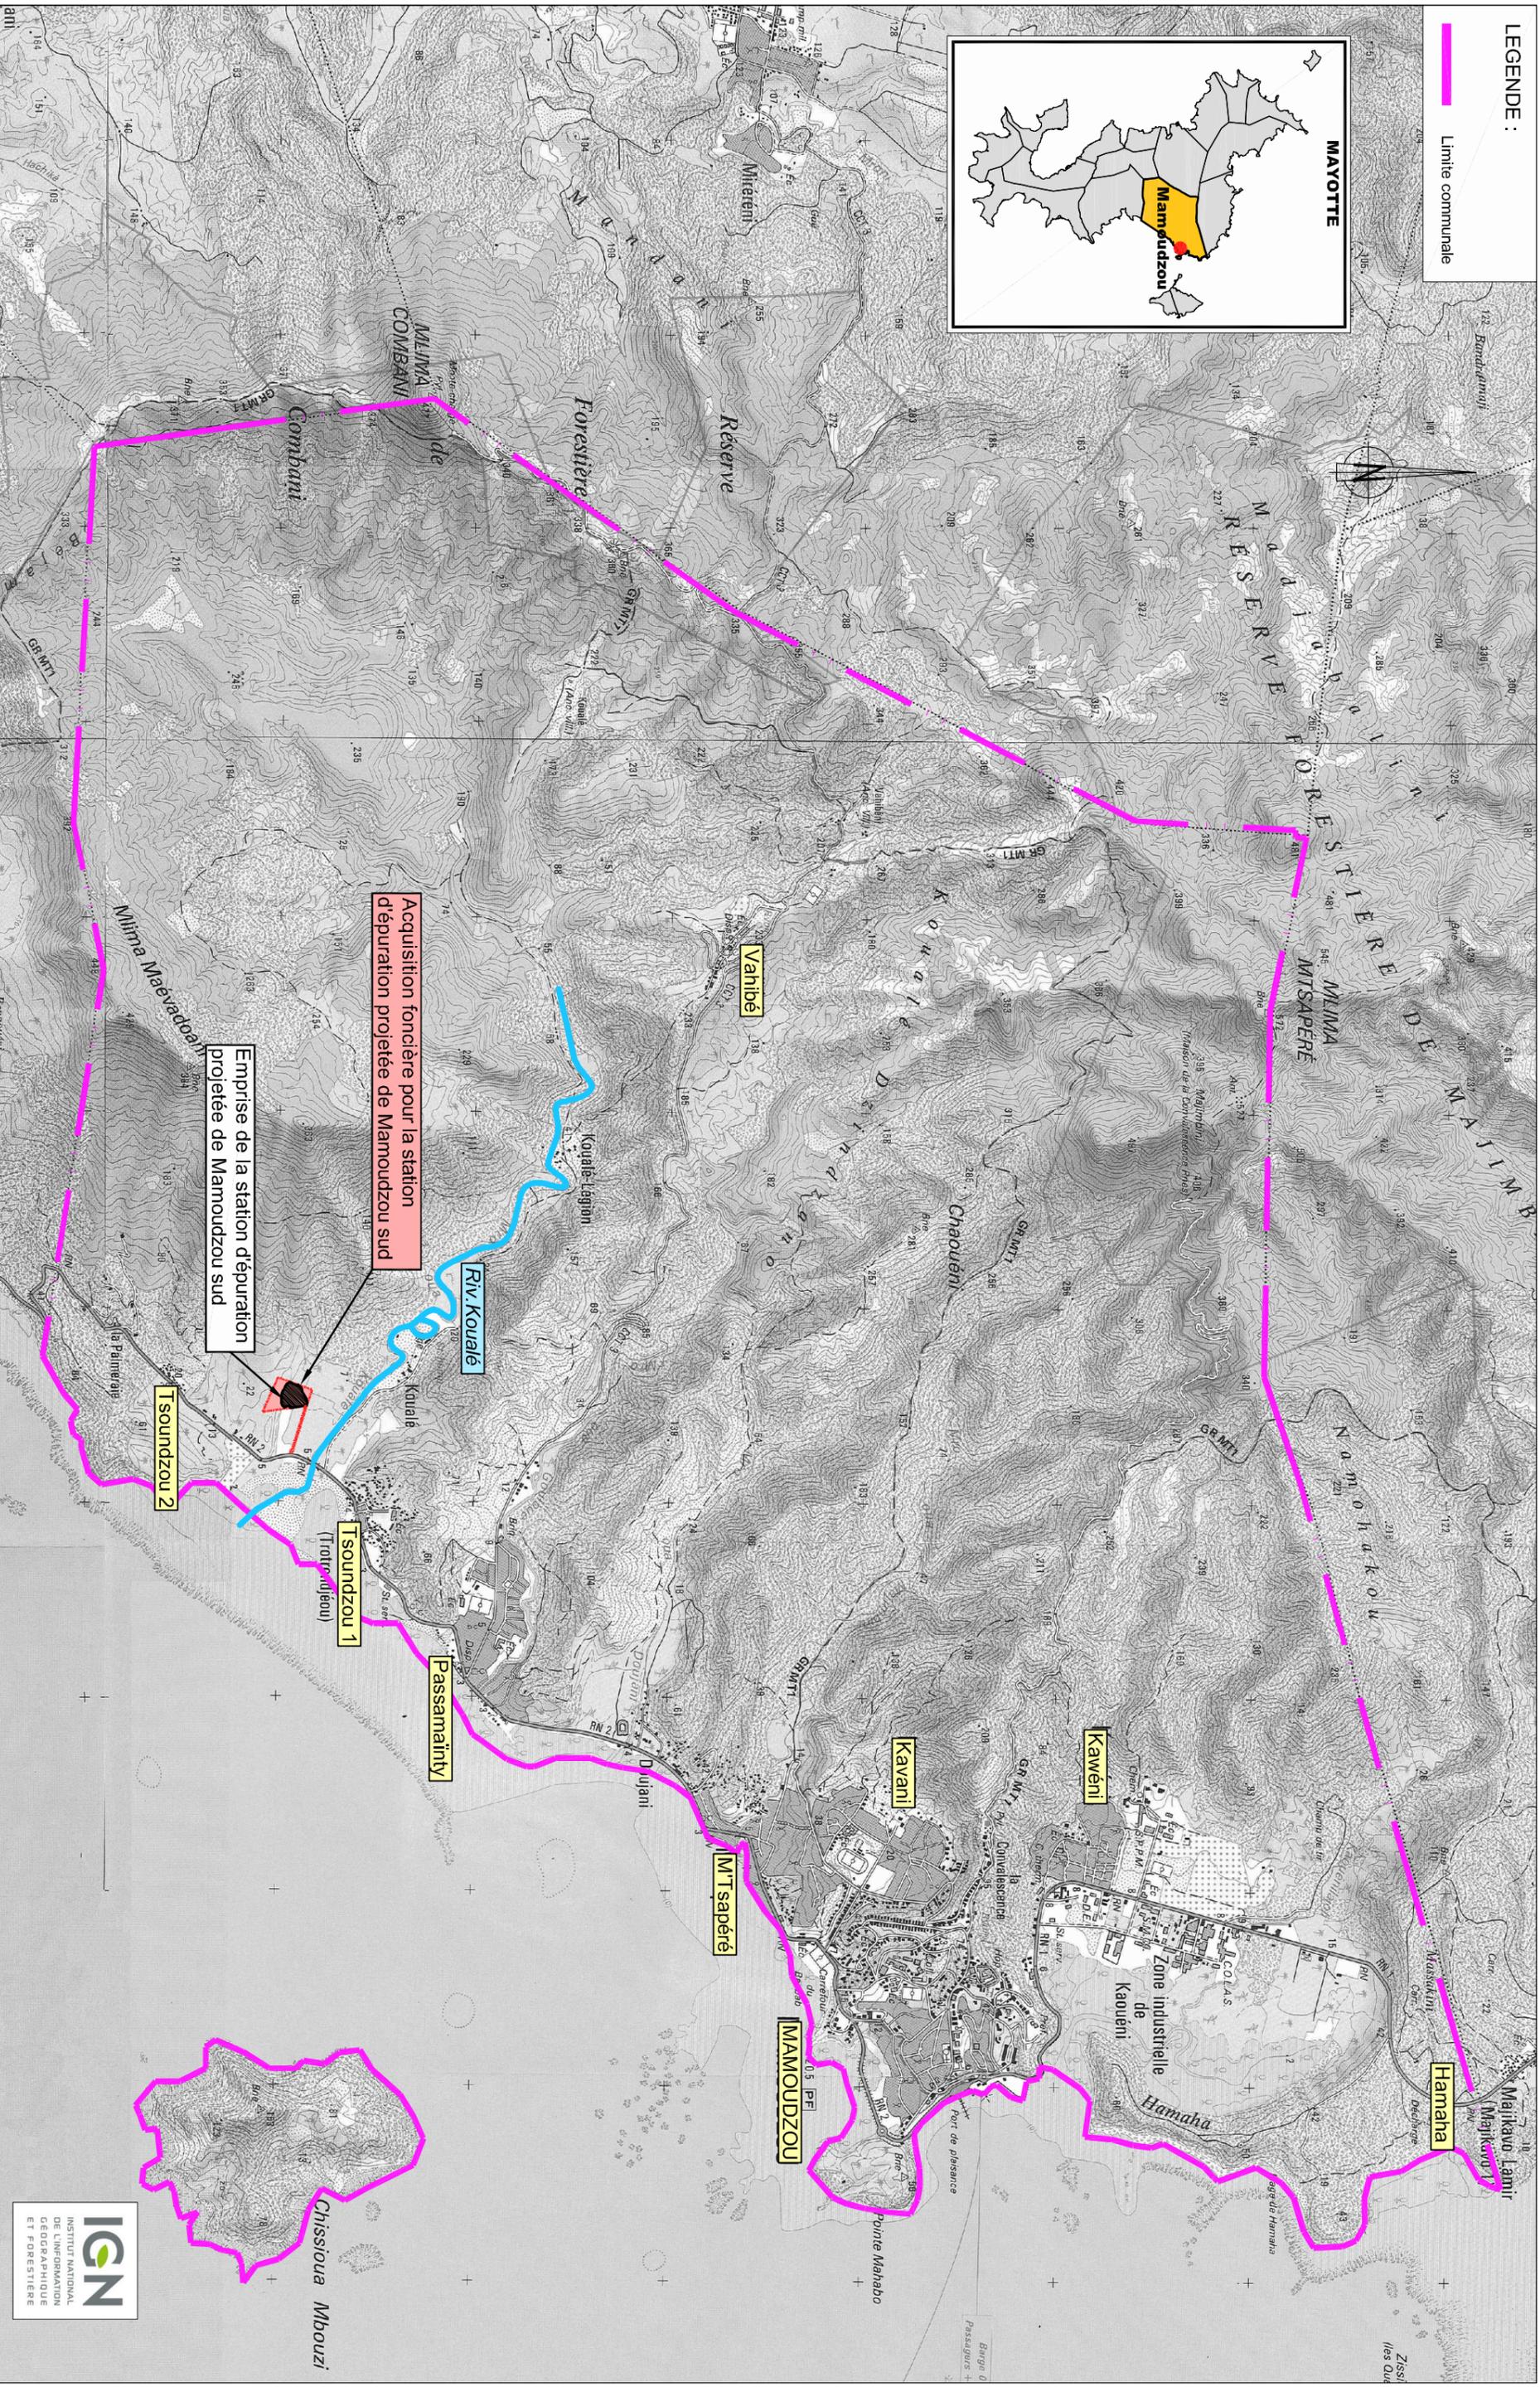


LEGENDE :

Limite communale

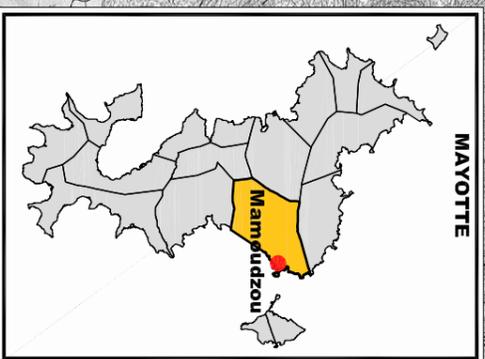

Département de Mayotte
 Syndicat Intercommunal d'Eau et
 d'Assainissement de Mayotte
 Commune de Mamoudzou

Construction de la station d'épuration de Mamoudzou Sud
 Plan de situation géographique

Chef de projet : Yves COPIN
 Ingénieur chargée d'affaire : Virginie HUET
 Dessinateur : Frédéric MARTINEZ
 AVP A Plan N° 01
 Juillet 2016
 Format A3
 N° affaire 14.53
 échelle 1/30 000