



***PLAN DE DETAILS DES EQUIPEMENTS DU DESSABLEUR**
(valable uniquement pour le "Poste B4" projeté)


- Vue en plan -

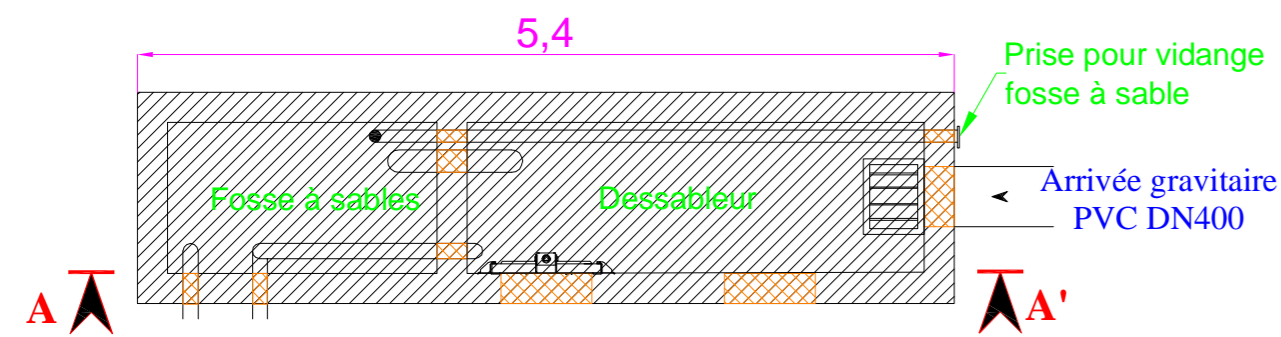



- Vue en coupe A-A' -

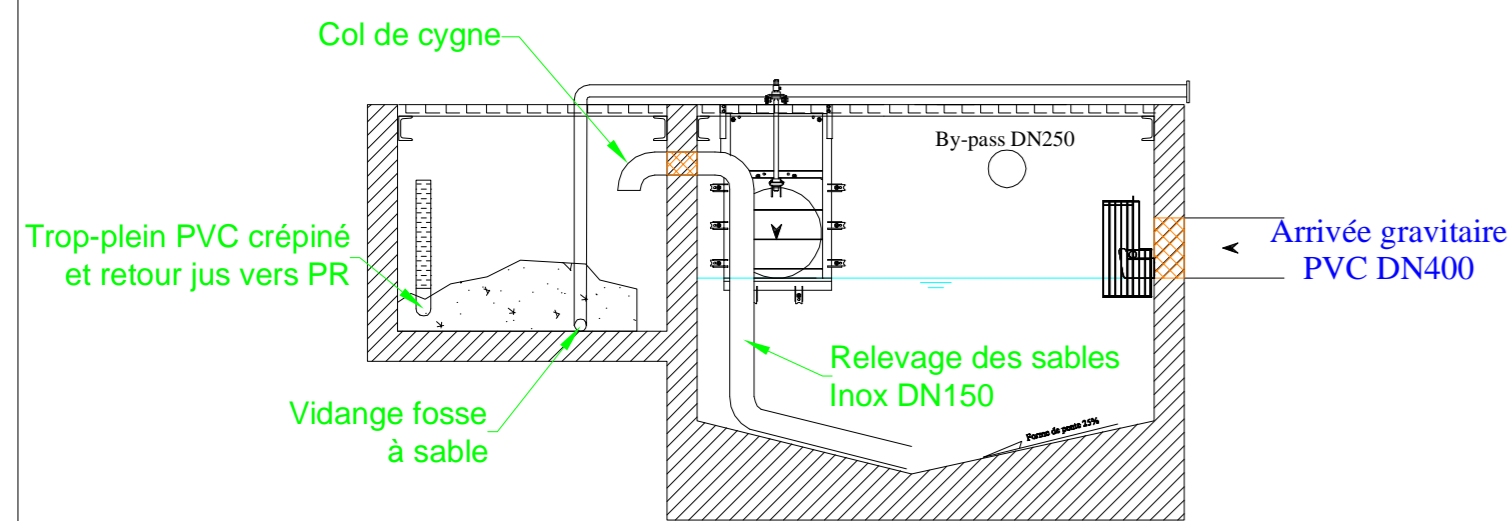


- Vue en coupe D-D' -

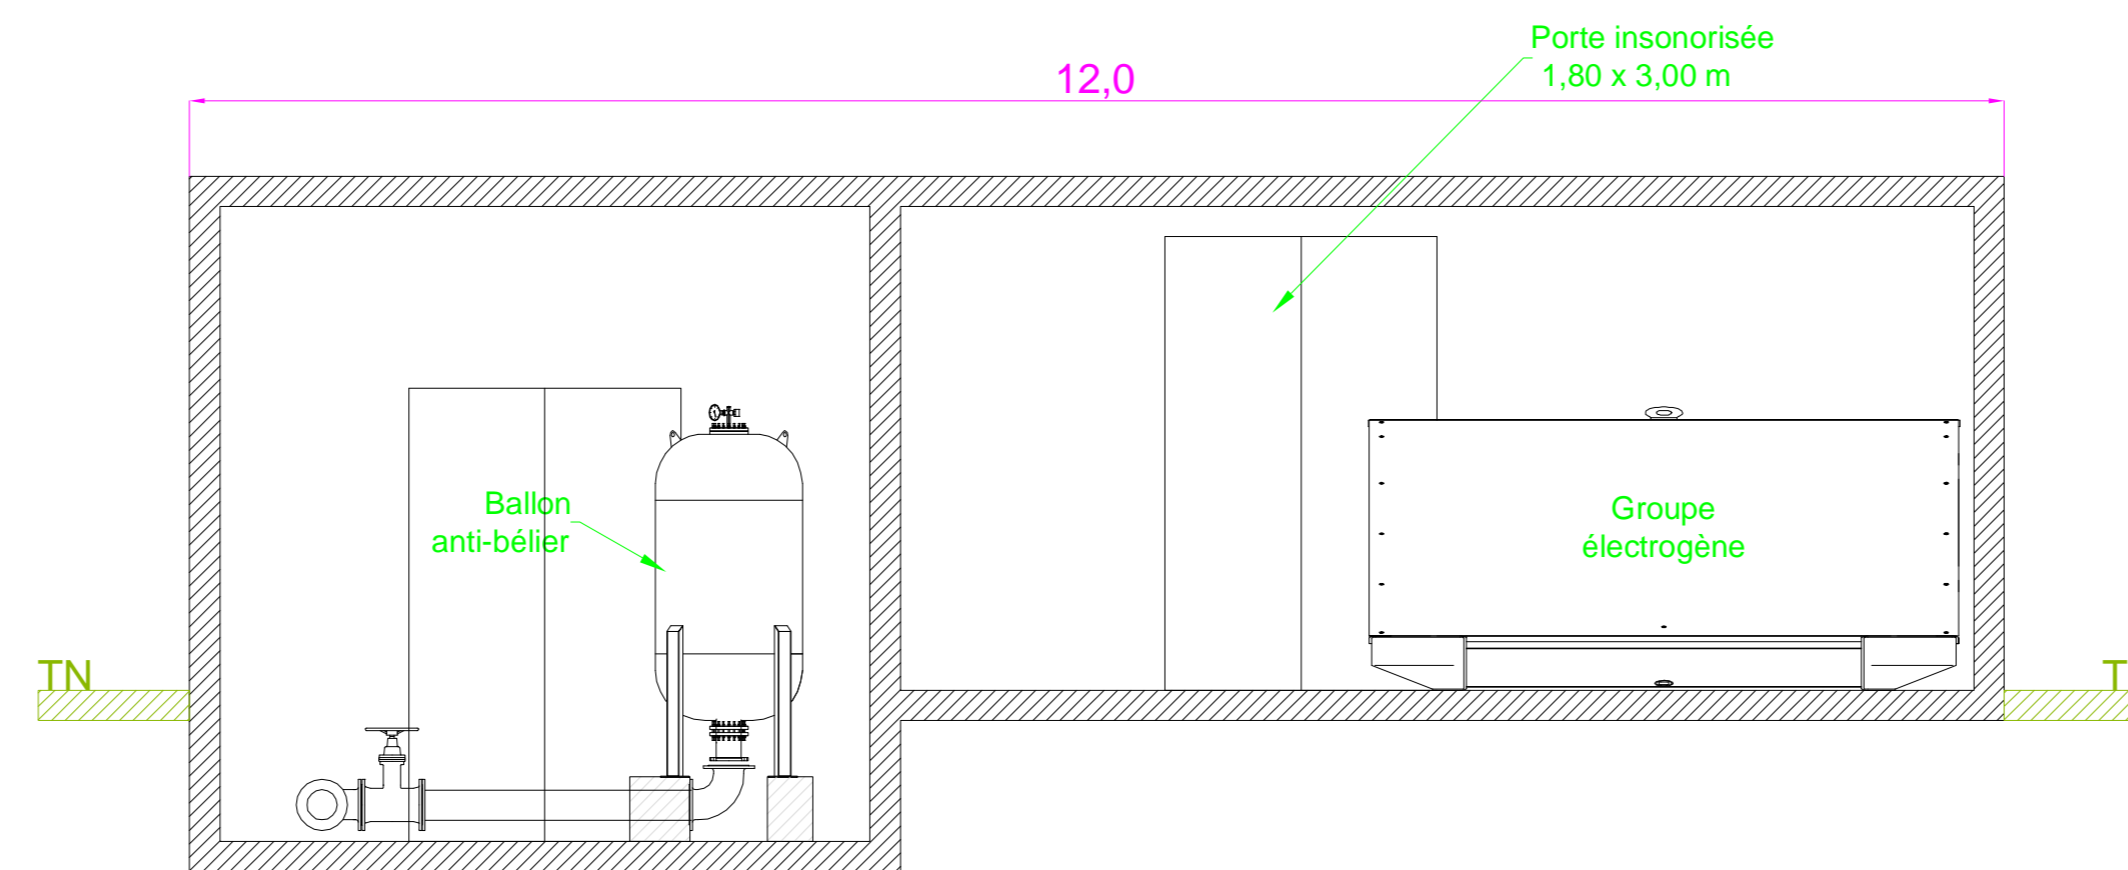

- Vue en coupe B-B' -

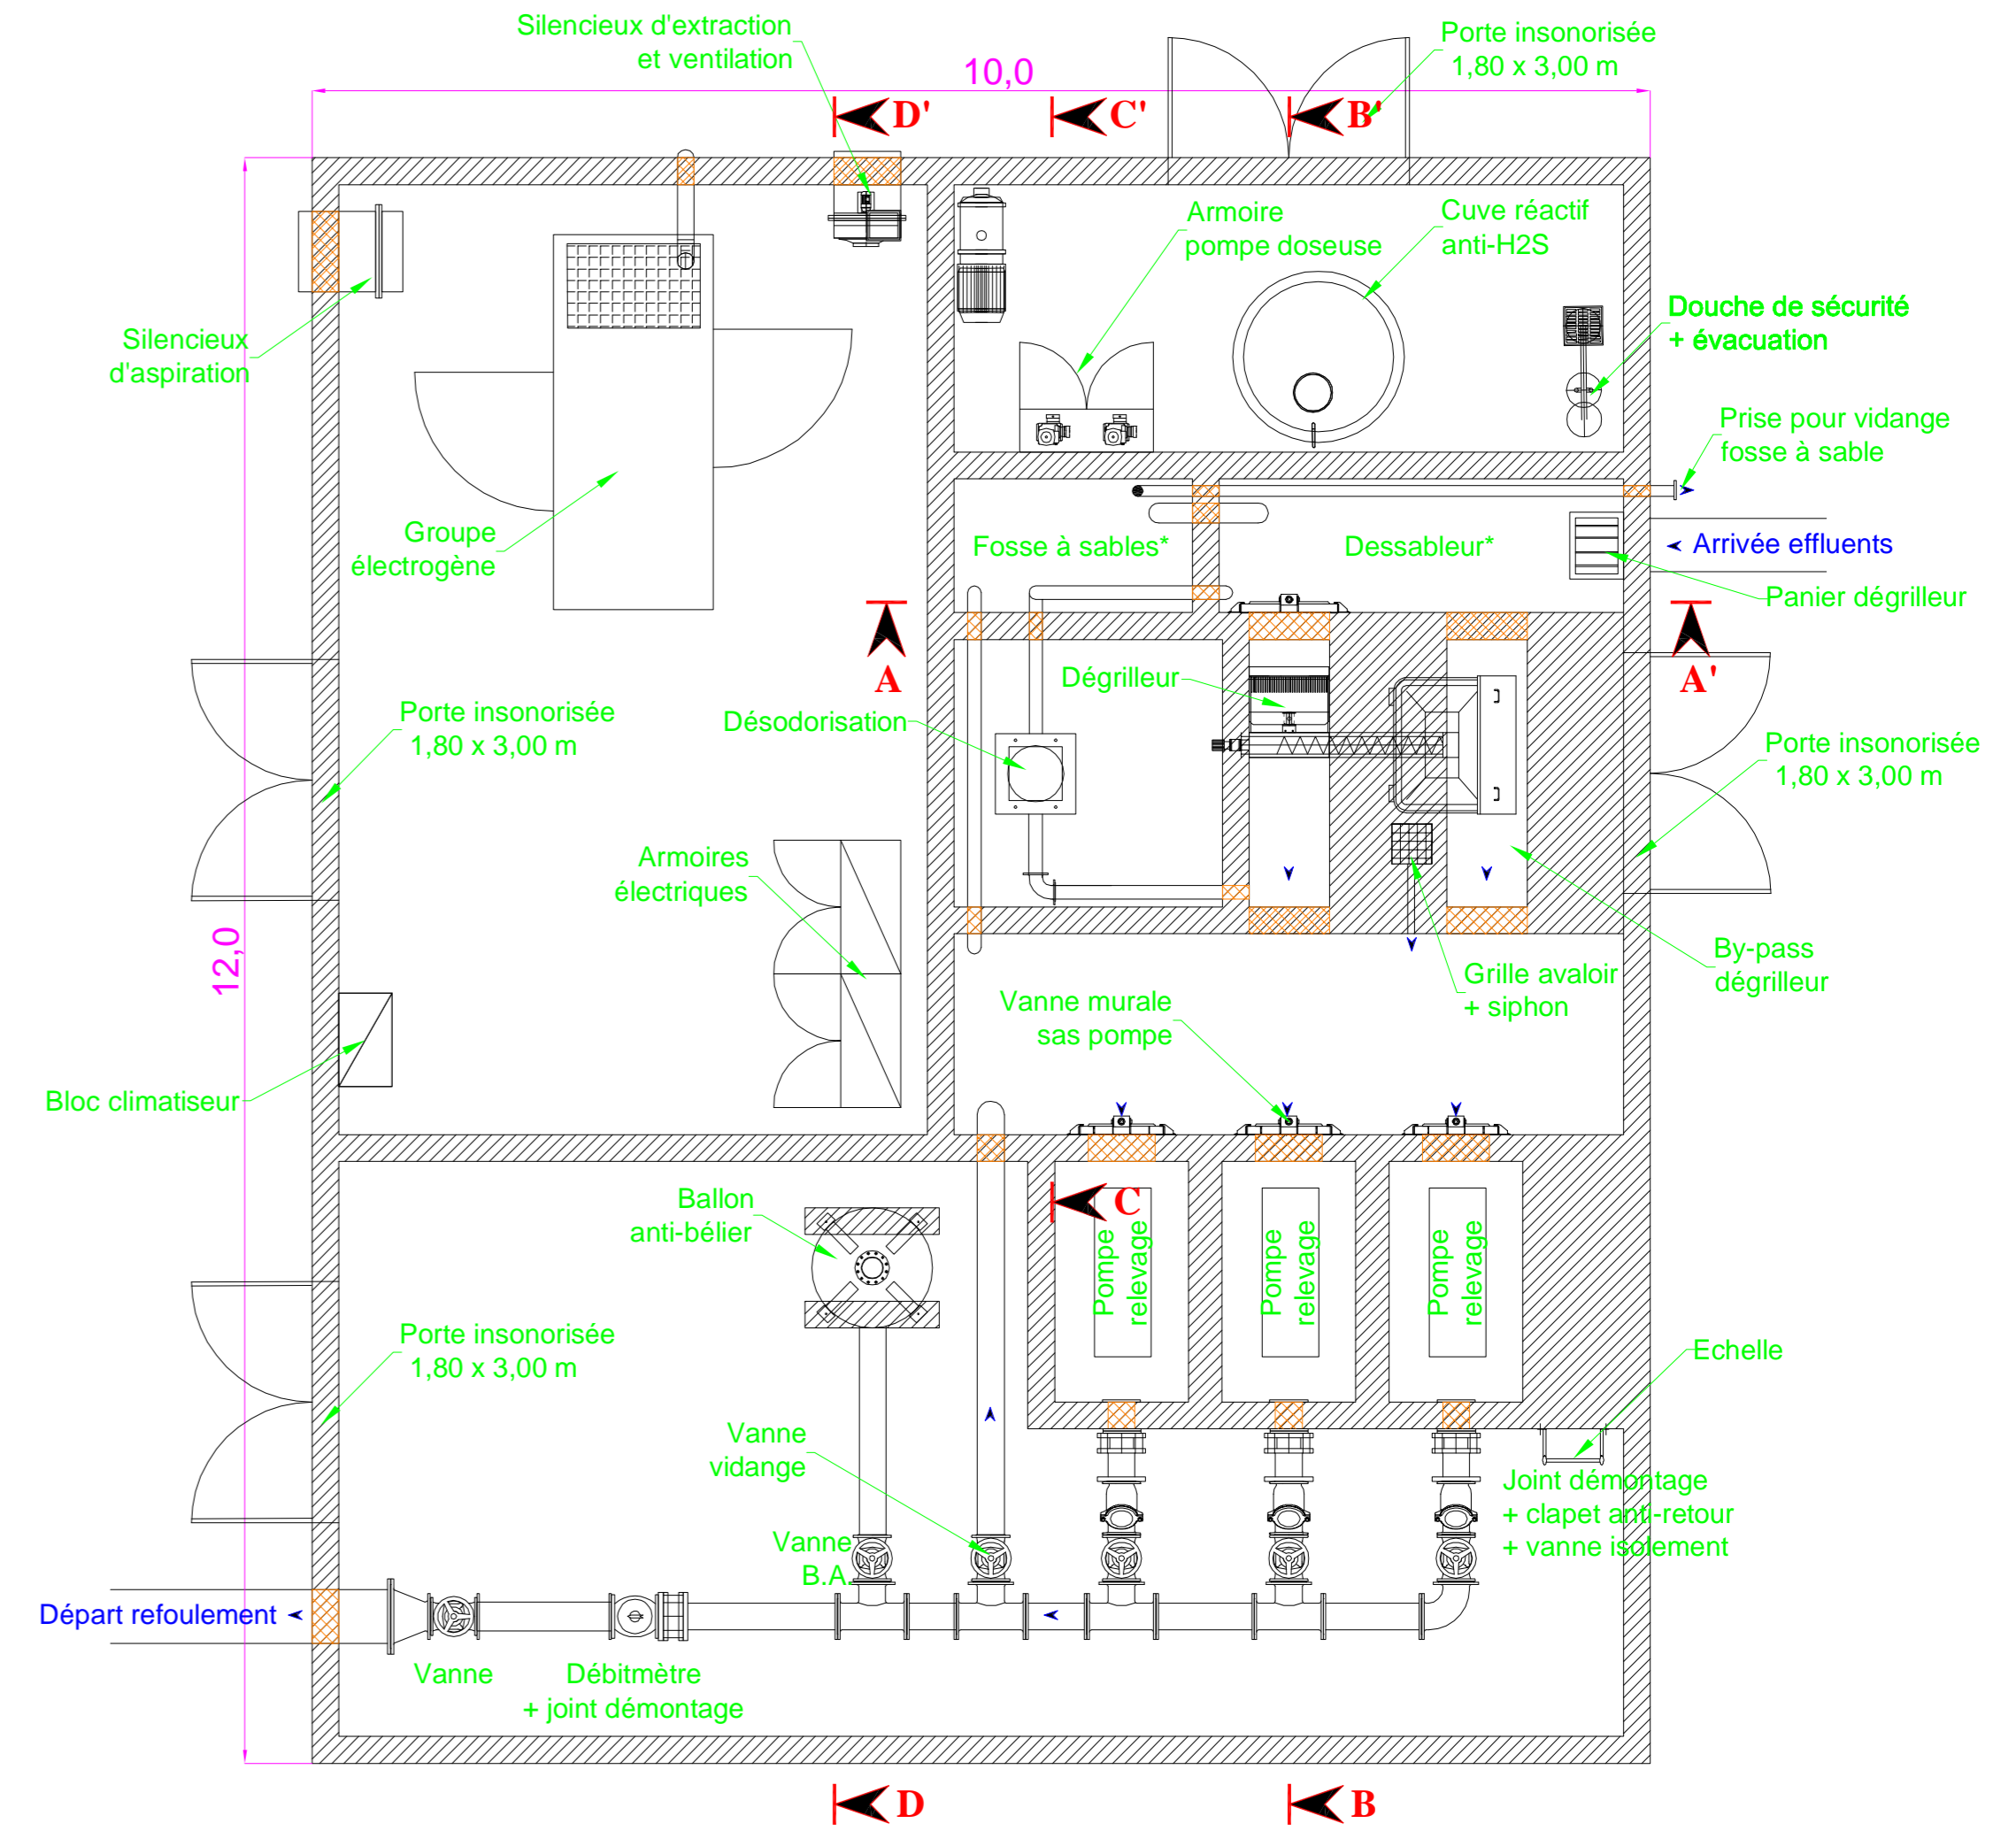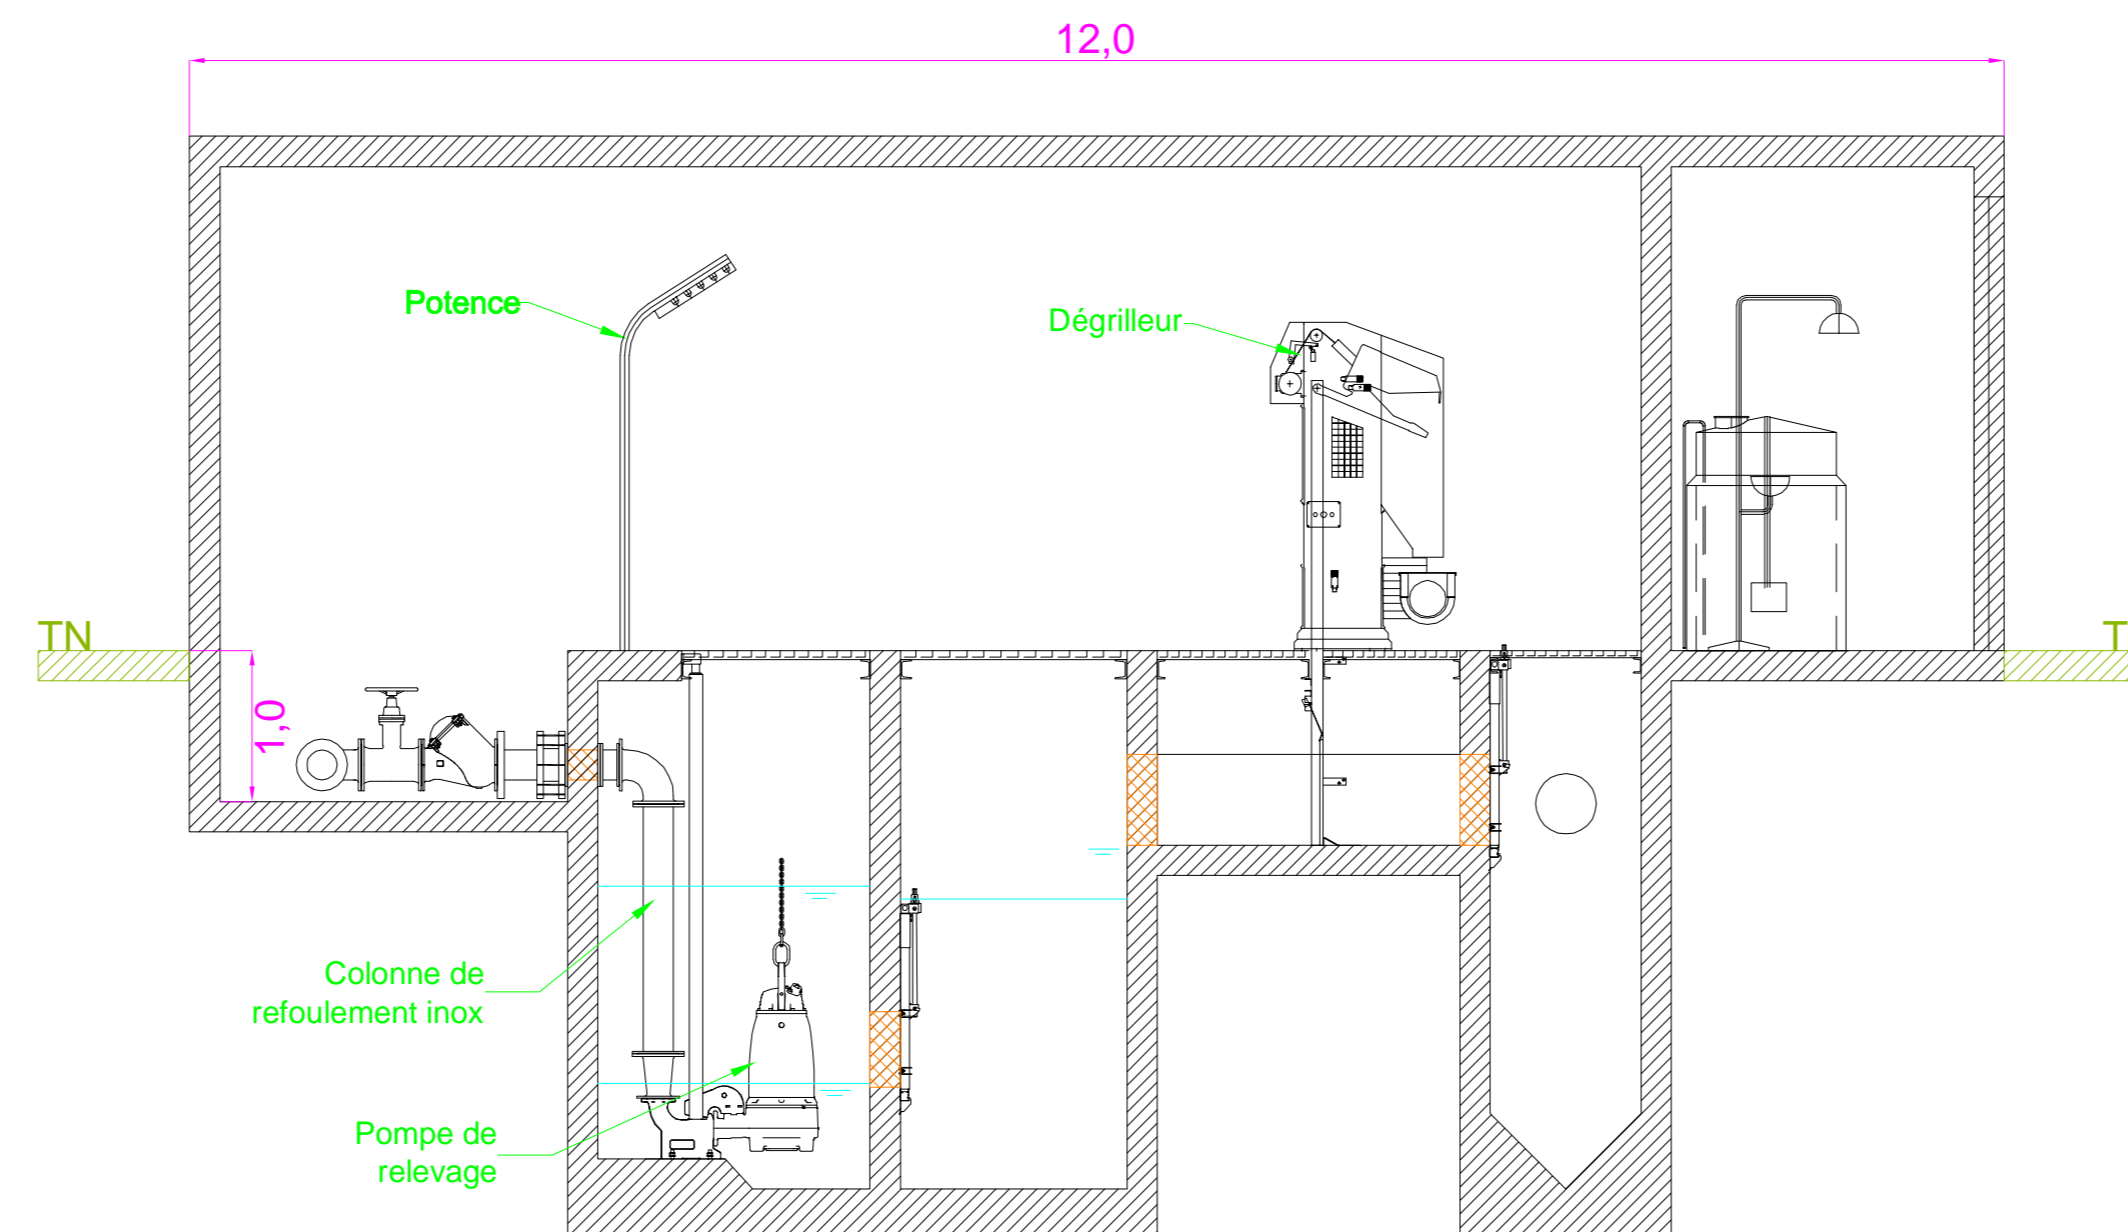

- Vue en coupe C-C' -

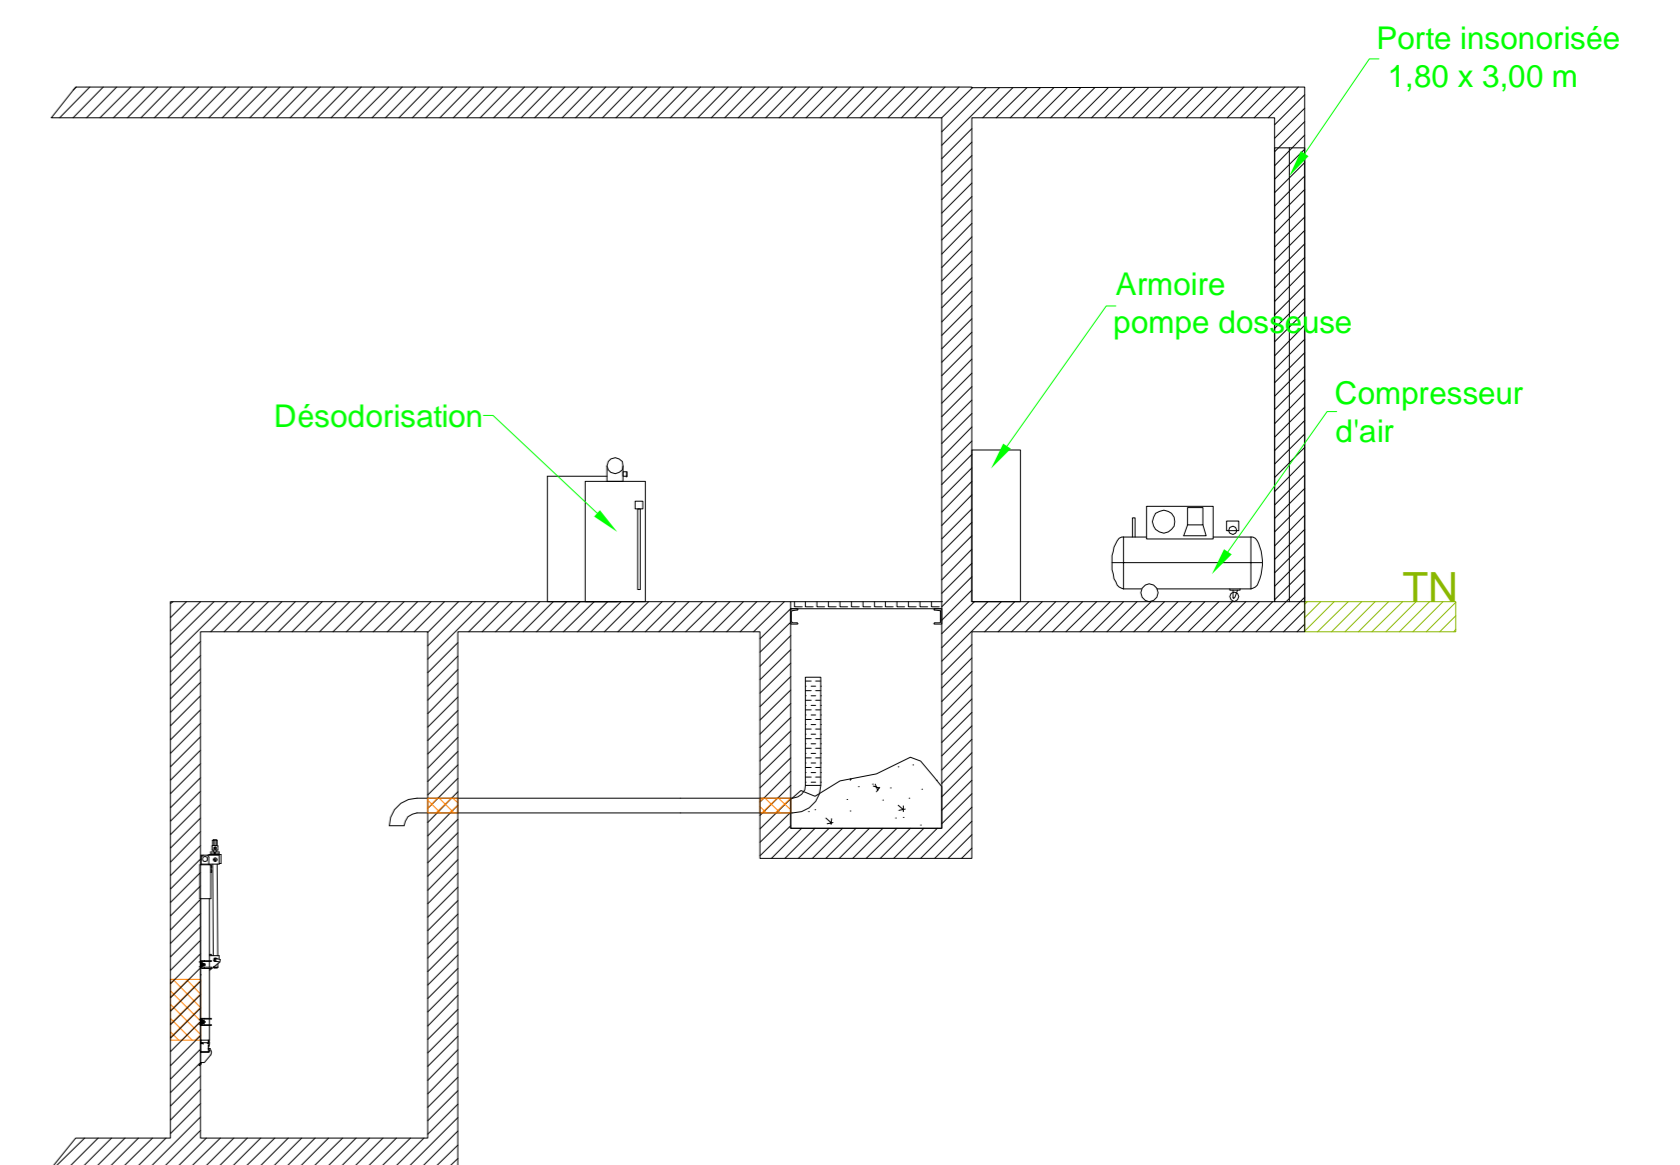

AVANT-PROJET

Département de Mayotte



MAITRE D'OUVRAGE :

**Réalisation de la collecte
d'assainissement des eaux usées
de Mamoudzou-sud**

**Schéma de principe des postes de relevage
Q > 100 m3/h**

AFFAIRE N° 4701724 DATE Mai 2015 DESSIN MPa VERIFIE HSe

| INDICES | DATES | D | MODIFICATIONS |
|---------|----------|-----|-------------------|
| 0 | Mai 2015 | MPa | Emission initiale |
| | | | |
| | | | |

GROUPEMENT MAITRISE D'OEUVRE:



BP 58, Place de la Mairie
97600 MAMOUZOU
Tel. : 02 89 61 11 62
Fax : 02 89 61 46 88

AGENCE DE LA REUNION
121, Boulevard Jean Jaures - CS 3 1005
97404 SAINT DENIS CEDEX - FRANCE
Tel. : 33 (0)2 62 96 96 00
Fax : 33 (0)2 62 96 96 01

BP 1127, 9 rue du Général de Gaulle
97600 MAMOUZOU
Tel. : 02 89 61 10 94