


Plan de Prévention des Risques naturels prévisibles
- Commune de Koungou -

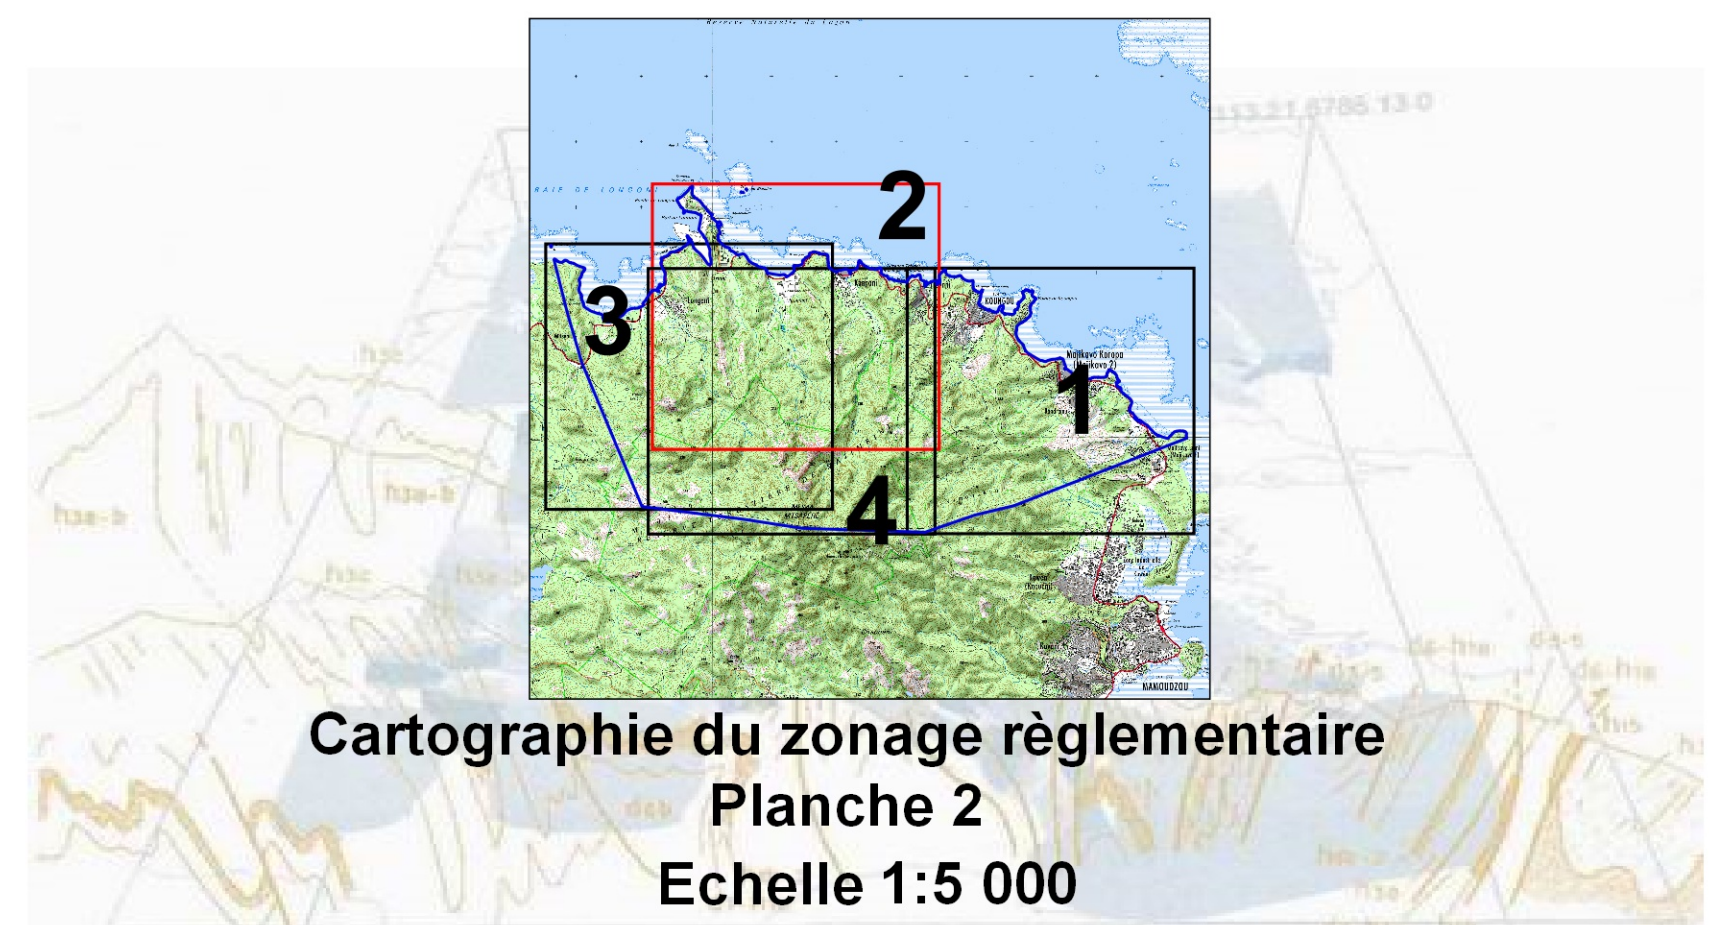


Novembre 2018

Légende

Zonage réglementaire

- Zones construites en aléa fort - Inconstructible
- Zones construites en aléa moyen - Constructible avec prescriptions
- Zones construites en aléa faible - Constructible avec prescriptions
- Zones construites en aléa nul - Constructible
- Zones non construites en aléa fort - Inconstructible
- Zones non construites en aléa moyen - Constructible avec prescriptions
- Zones non construites en aléa faible - Constructible avec prescriptions
- Zones non construites en aléa nul - Constructible

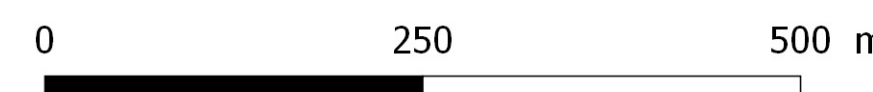

Echelle 1:5 000

Fond topographique : cadastre 2018
Conception : BRGM Mayotte 2018

