

Aménagement des infrastructures portuaires de Longoni – Réparations du Quai 1

Dossier d'Autorisation Environnementale – PJ n°2 : Eléments graphiques

CONSULTING

SAFEGE
 14 Rue Jules Thirel
 Bât. A - Bureau 34 - Savanna
 97460 SAINT PAUL

Agence de la Réunion

SAFEGE SAS - SIÈGE SOCIAL
 Parc de l'île - 15/27 rue du Port
 92022 NANTERRE CEDEX
www.safege.com

LOT	Phase	Émetteur	Type	Série	Numéro Ordre	Indice	Code
LOT1	MC2	SAF	RAP	1	059	01	LOT1-MC2-SAF-RAP-1059-01

Dossier d'Autorisation Environnementale – PJ n 2 : Eléments graphiques

Aménagement des infrastructures portuaires de Longoni – Réparations du Quai 1



Vérification des documents IMP411

Numéro du projet : 20MRU032

Intitulé du projet : Aménagement des infrastructures portuaires de Longoni – Réparations du Quai 1

Intitulé du document : Dossier d'Autorisation Environnementale – PJ n°2 Eléments graphiques

Version	Rédacteur NOM / Prénom	Vérificateur NOM / Prénom	Date d'envoi JJ/MM/AA	COMMENTAIRES Documents de référence / Description des modifications essentielles
0	Myriam MAHABOT	BOUILLY Aude	22/01/2021	Version initiale




Eléments graphiques



Aménagement des infrastructures portuaires de Longoni – Réparations du Quai 1

1..... Plan de phasage : Phase 1	3
2..... Coupe en travers type – Phase 1	4
3..... PPlan des désordres	5

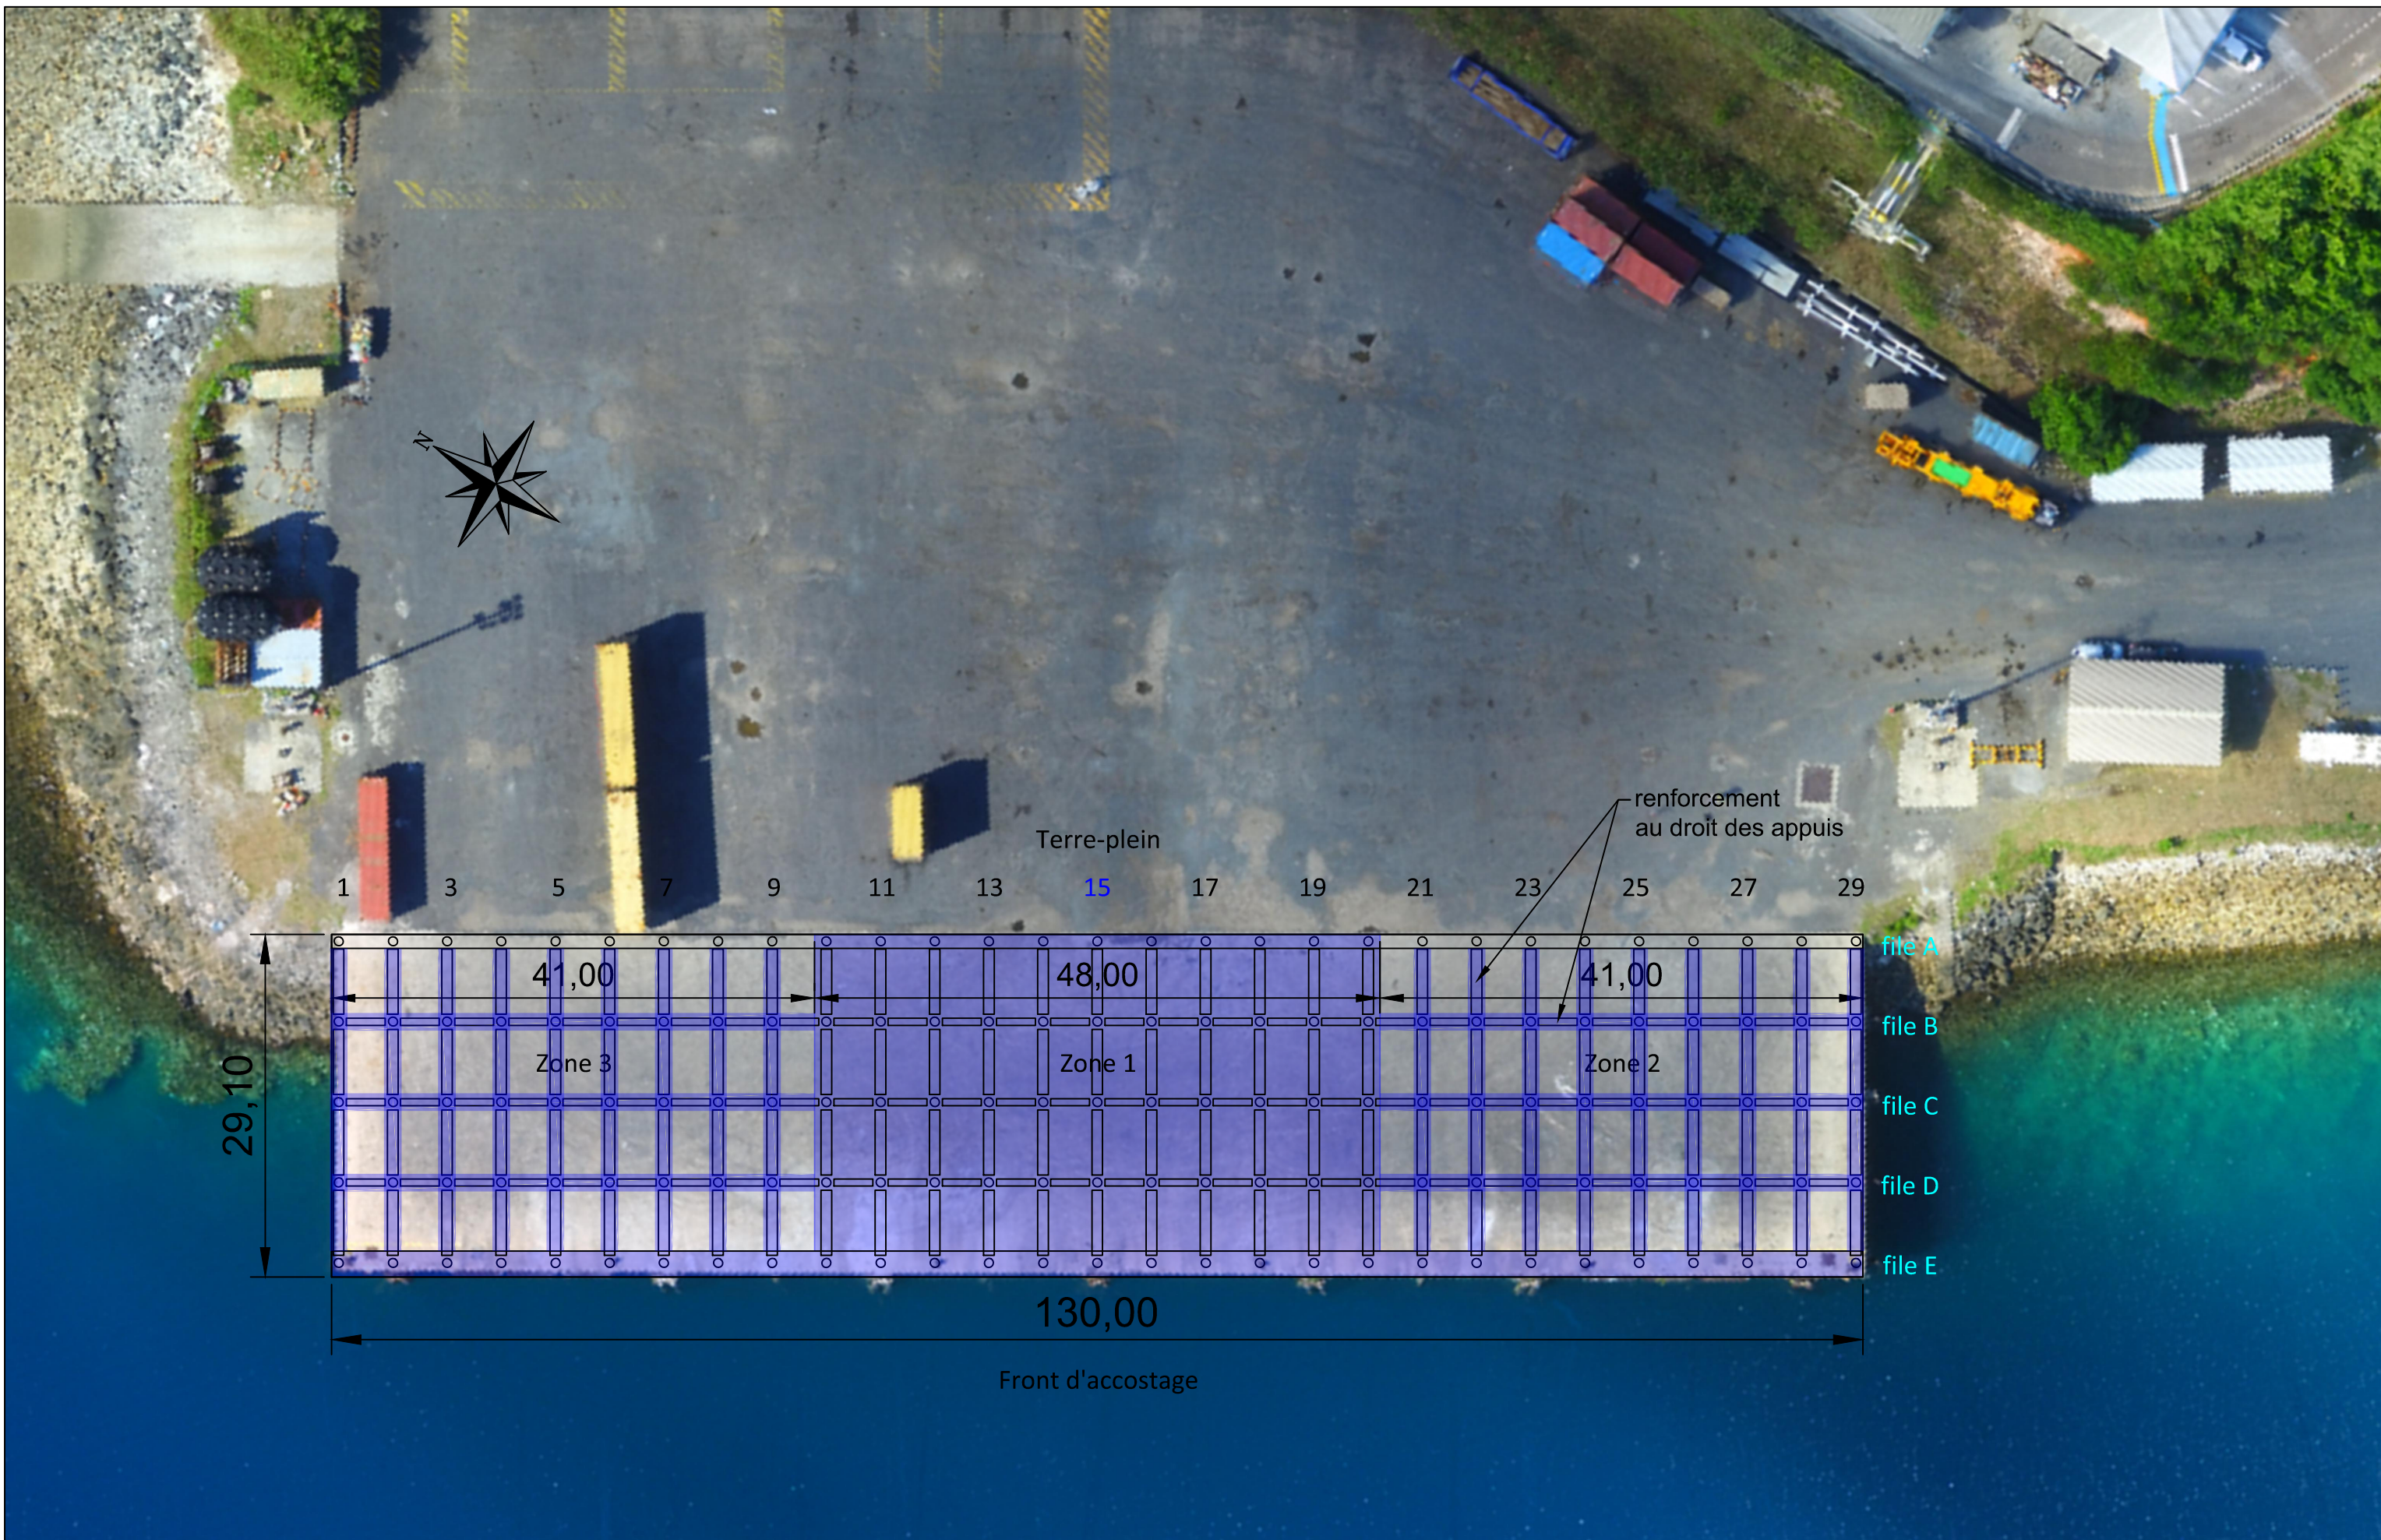


1 PLAN DE PHASAGE : PHASE 1





20MRU032	Échelle :	Travaux de réparation et de renforcement du quai 1 de Longoni					 
Décembre 2020	1/500	0	08/12/2020	P.G.	Création document	B.Y.	
		Ind.	Date	Nom	Modification	Vérifié	

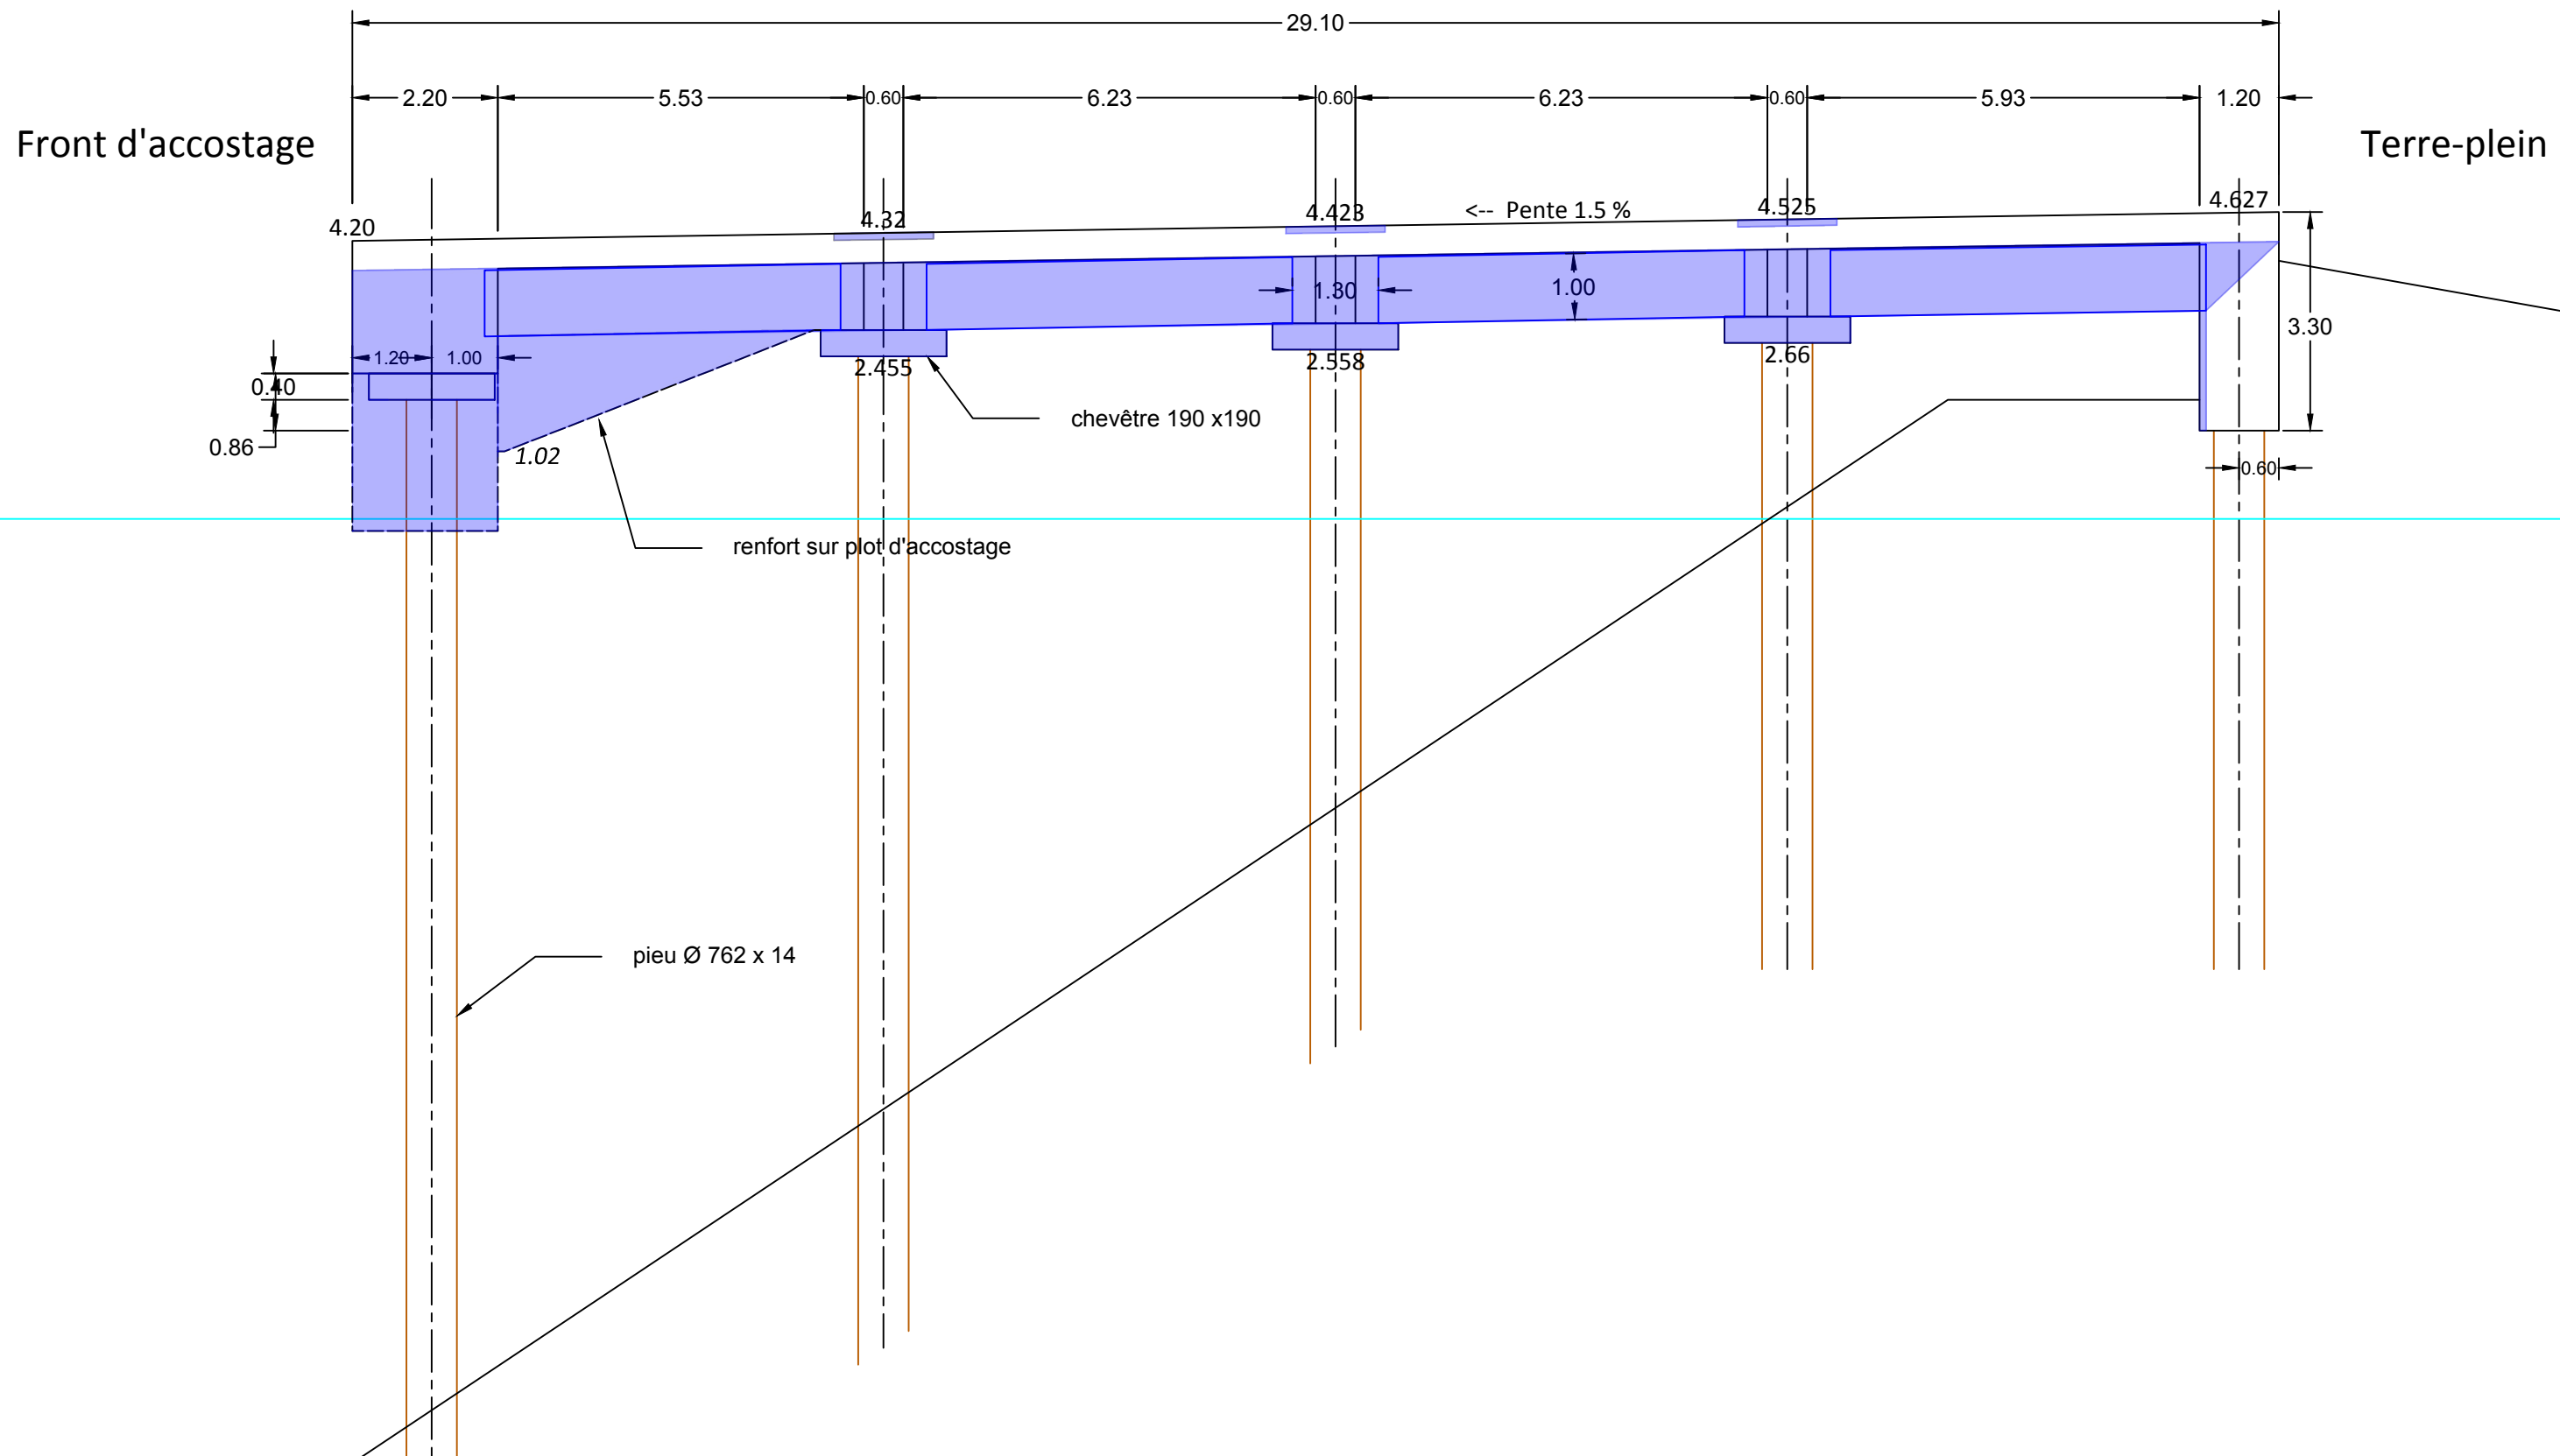



2 COUPE EN TRAVERS TYPE – PHASE 1



20MRU032	Échelle :	Travaux de réparation et de renforcement du quai 1 de Longoni					 
Décembre 2020	1/100	0	08/12/2020	P.G.	Création document	B.Y.	
		Ind.	Date	Nom	Modification	Vérifié	



3 PLAN DES DESORDRES

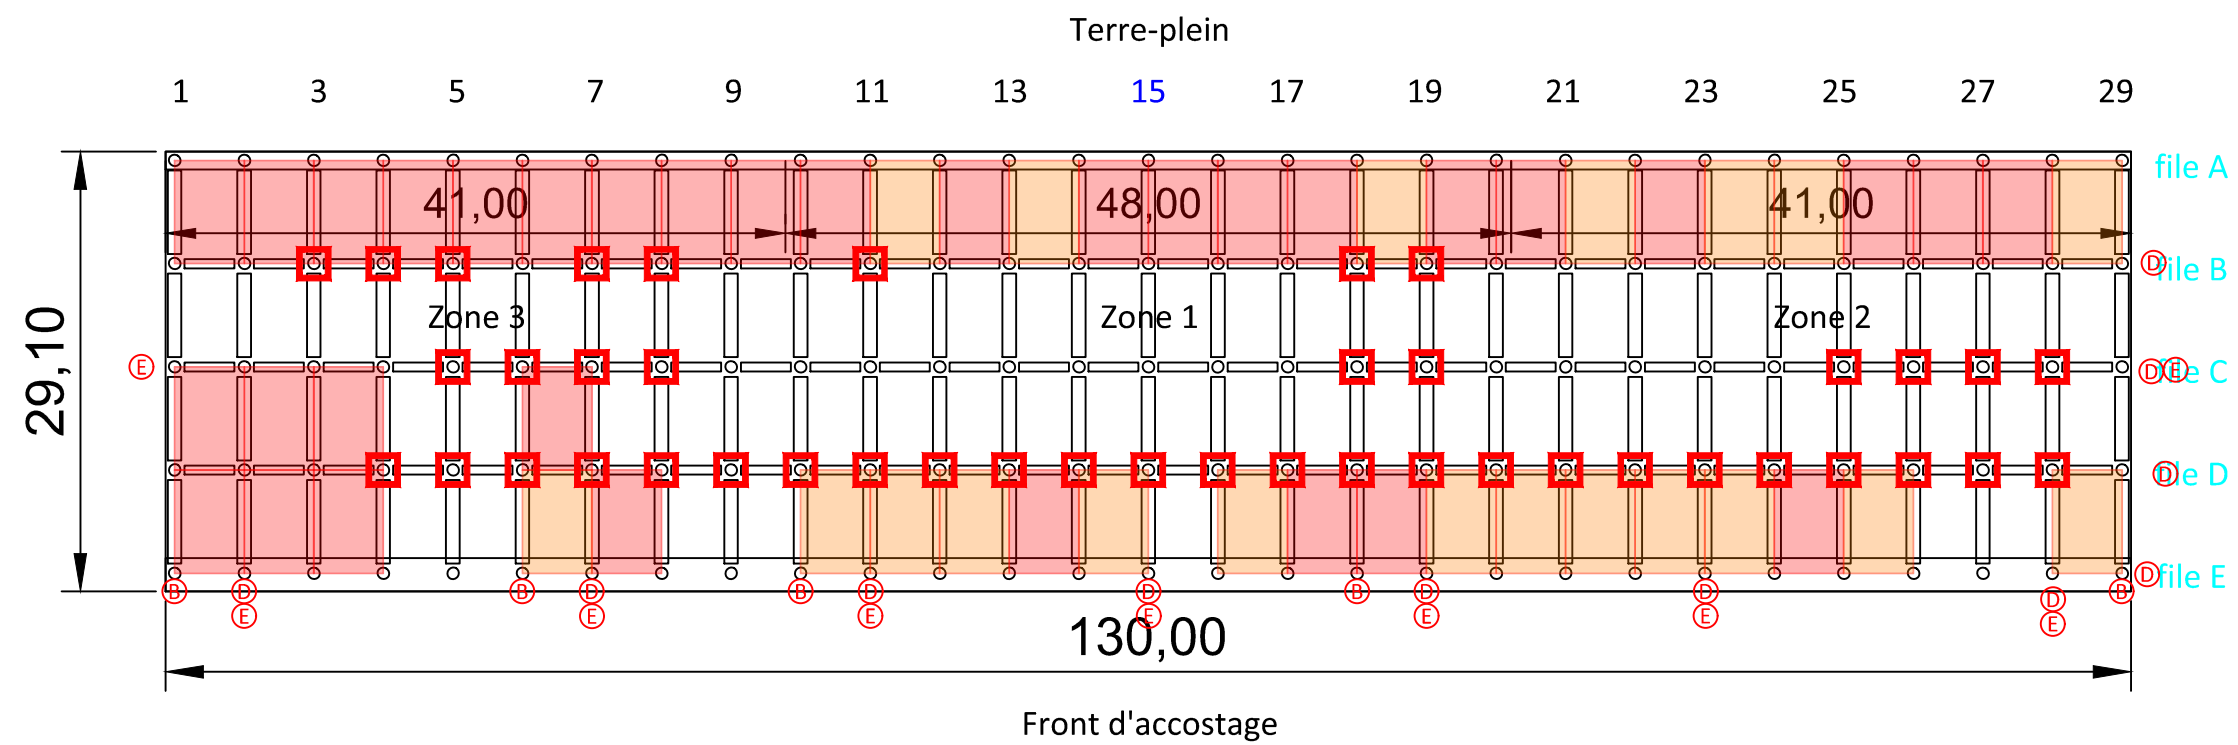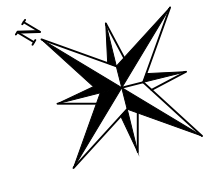

- Ferrailage apparent, traces de corrosion
- Fissure, traces de corrosion
- Chevêtre : ferrailage apparent, traces de corrosion
- D Défenses endommagées
- E Echelle endommagée
- B Bollard endommagé

20MRU032

Échelle :

Travaux de réparation et de renforcement du quai 1 de Longoni

Décembre 2020

1/500

0	08/12/2020	P.G.	Création document	B.Y.
Ind.	Date	Nom	Modification	Vérifié

Plan des désordres

