

Departement de MAYOTTE

Ville de MAMOUDZOU

ETUDE POUR LA REALISATION D'UNE PLATEFORME MULTIMODALE

AVP




B	06/08/2019	LGu	Modification projet	Mnm
A	01/03/2019	LGu	1ère Diffusion	Mnm
Ind.	Date	Nom	Modification	Vérfié

CARNET DES COUPES

NUMERO DE PLAN:	207		
NUMERO D'ETUDE	ECHELLE:		
16MRU021	1/100		
DATE	CHEF DE PROJET		
06/08/2019	Mnm		

Coupe A/A'

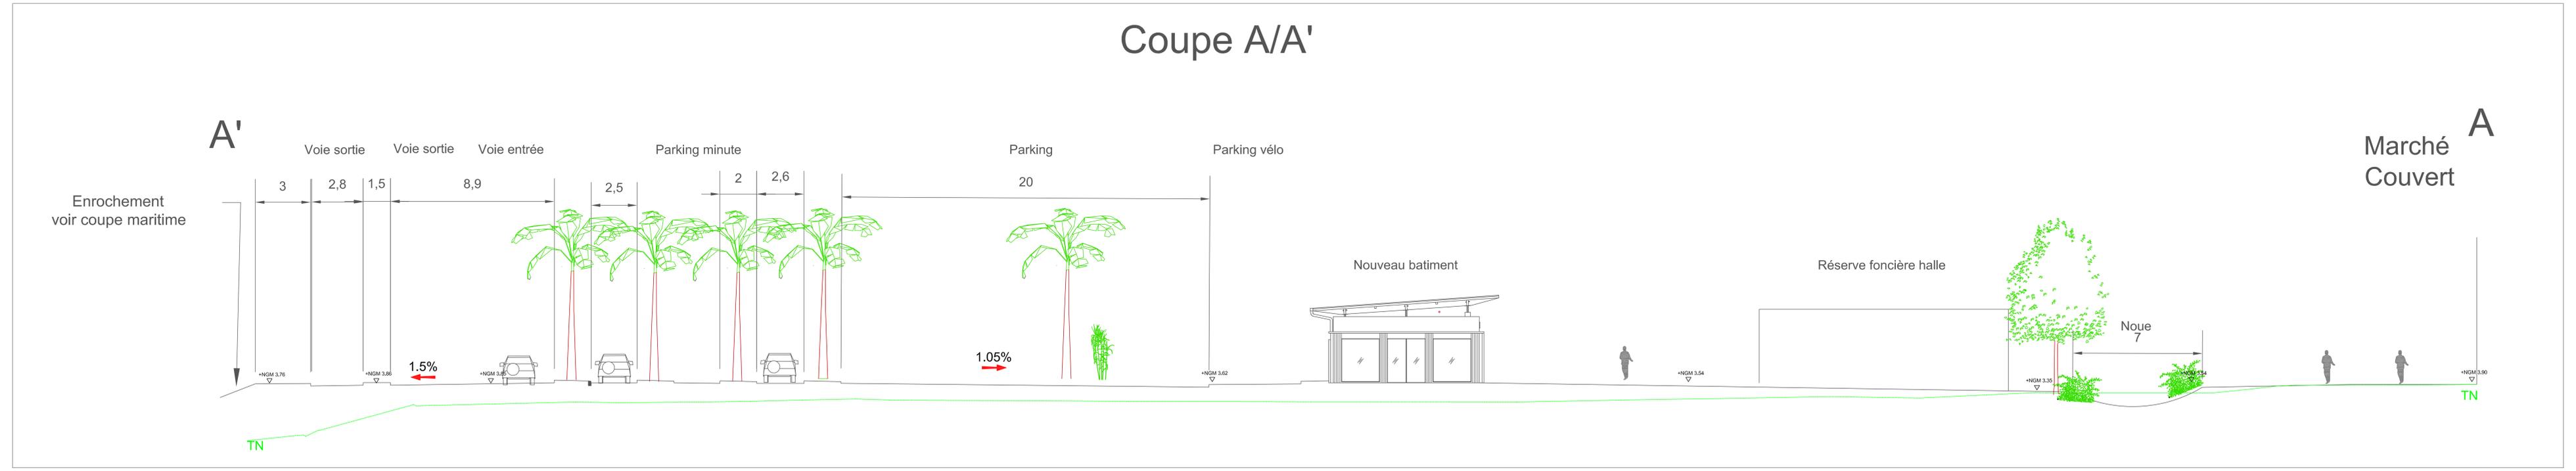

Coupe B/B'

